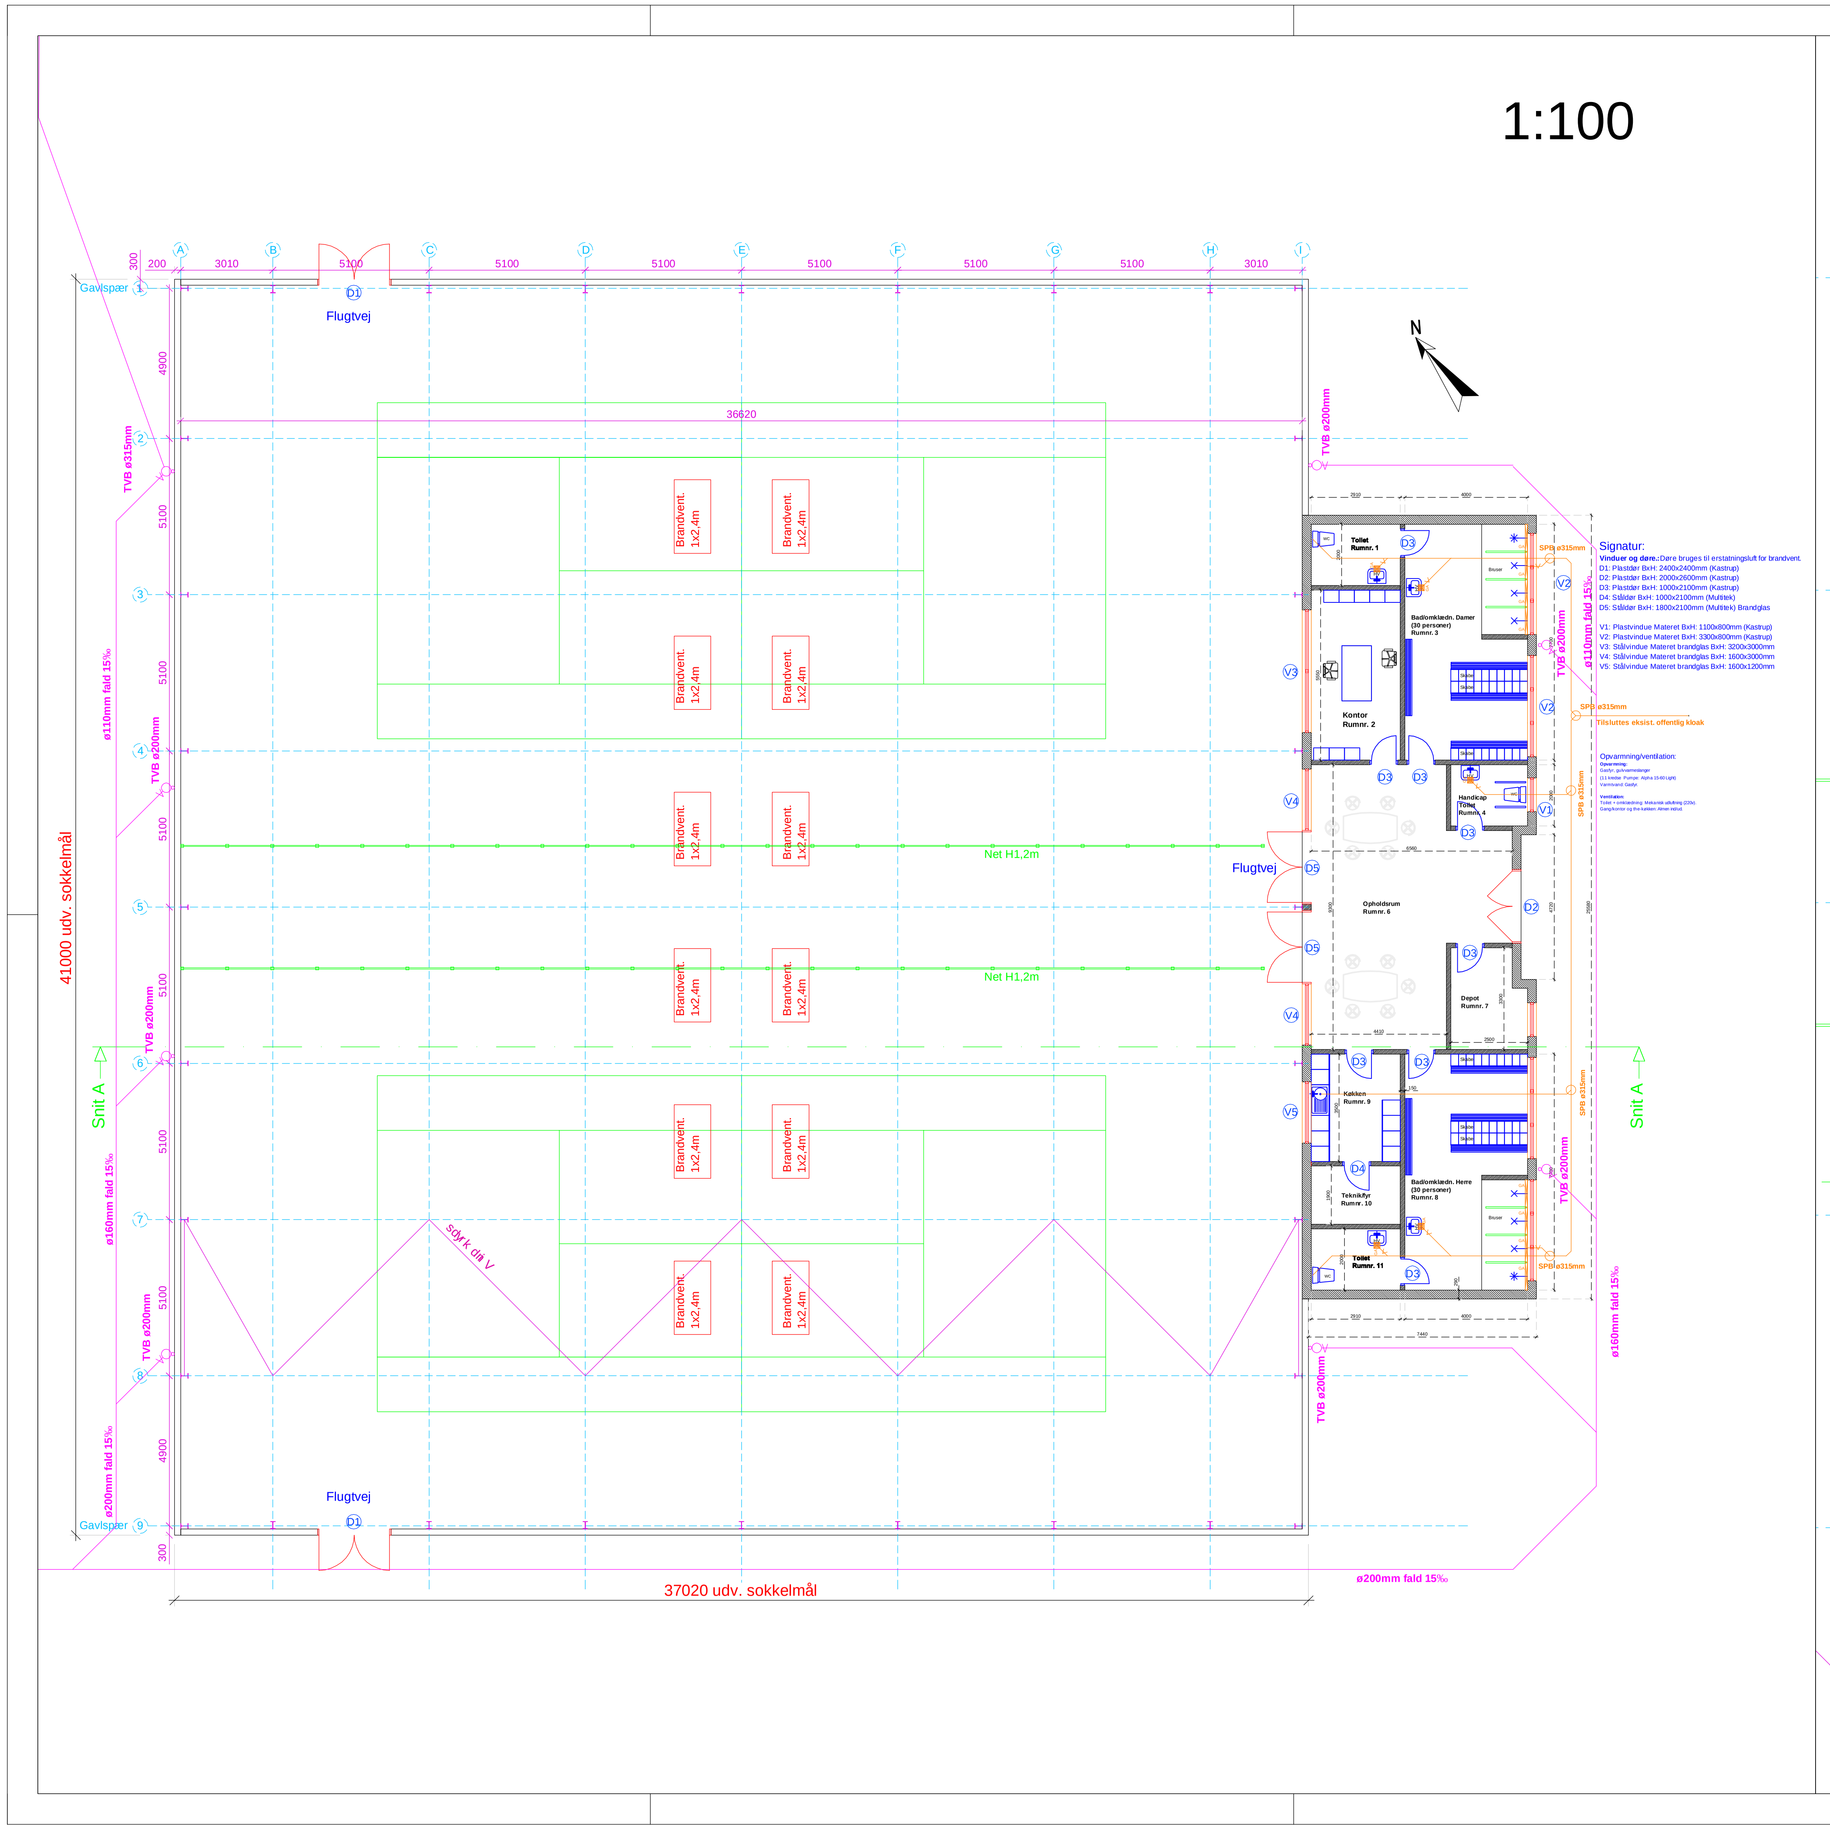

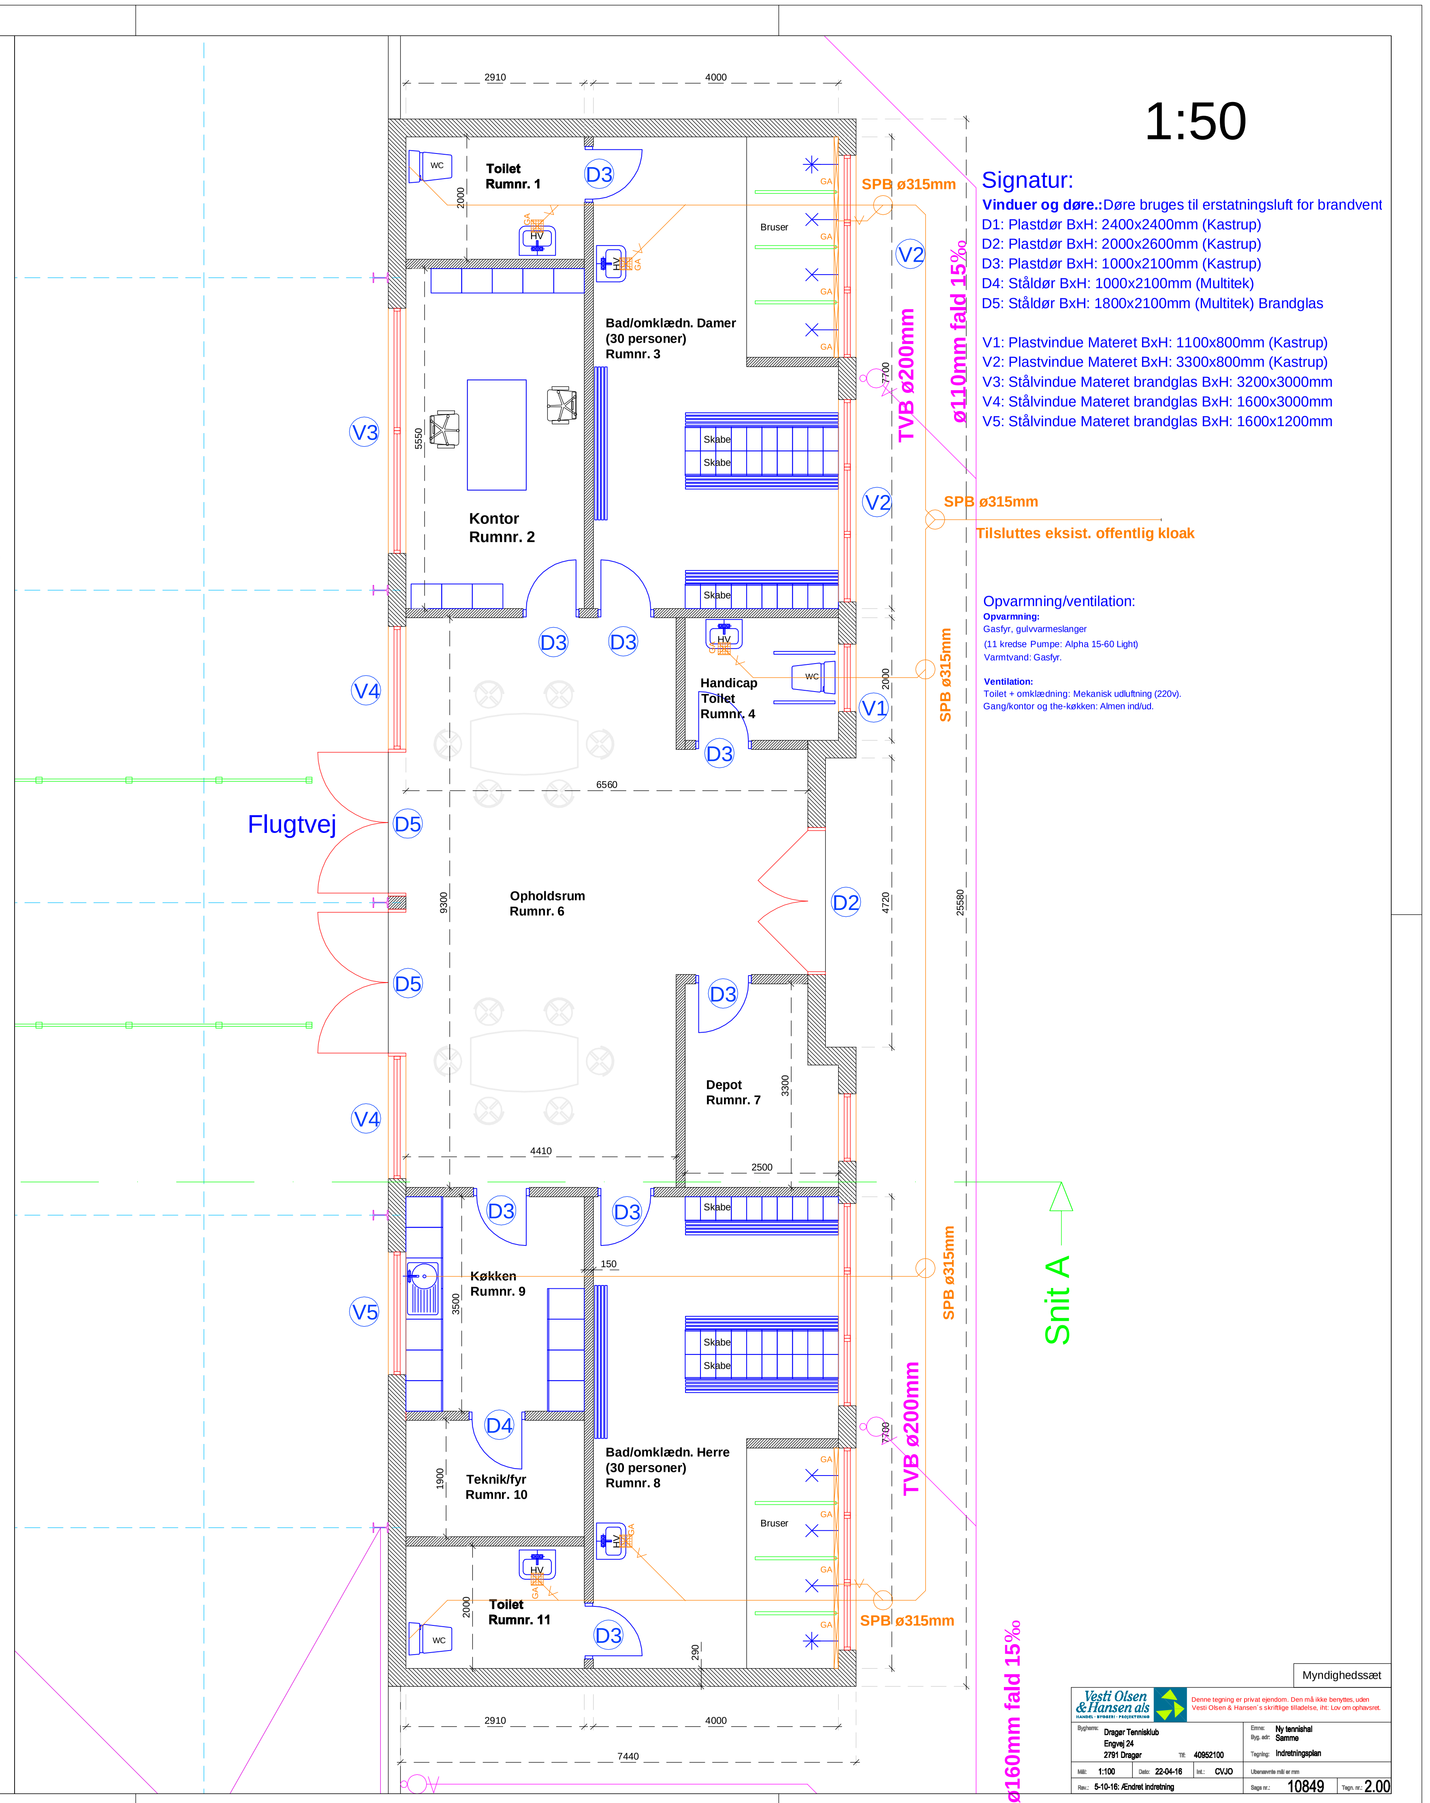

Myndighedssæt

Vesti Olsen & Hansen als
Denne tegning er privat ejendom. Den må ikke benytes, uden Vesti Olsen & Hansen's skriftlige tilladelse, inf. Lov om ophavsret.

Bygherre: Dragør Tennisklub, Engvej 24, 2791 Dragør	Tlf: 40962100	Emne: Ny tennishal	Ryg. ref: Samme
		Tegning: Indretningsplan	
Mål: 1:100	Dato: 22-04-16	Int.: CVJO	Ubeskrevne mål er mm
Rev.: 5-10-16: /Endret indretning		Sags nr.: 10849	Tegn. nr.: 2.00