
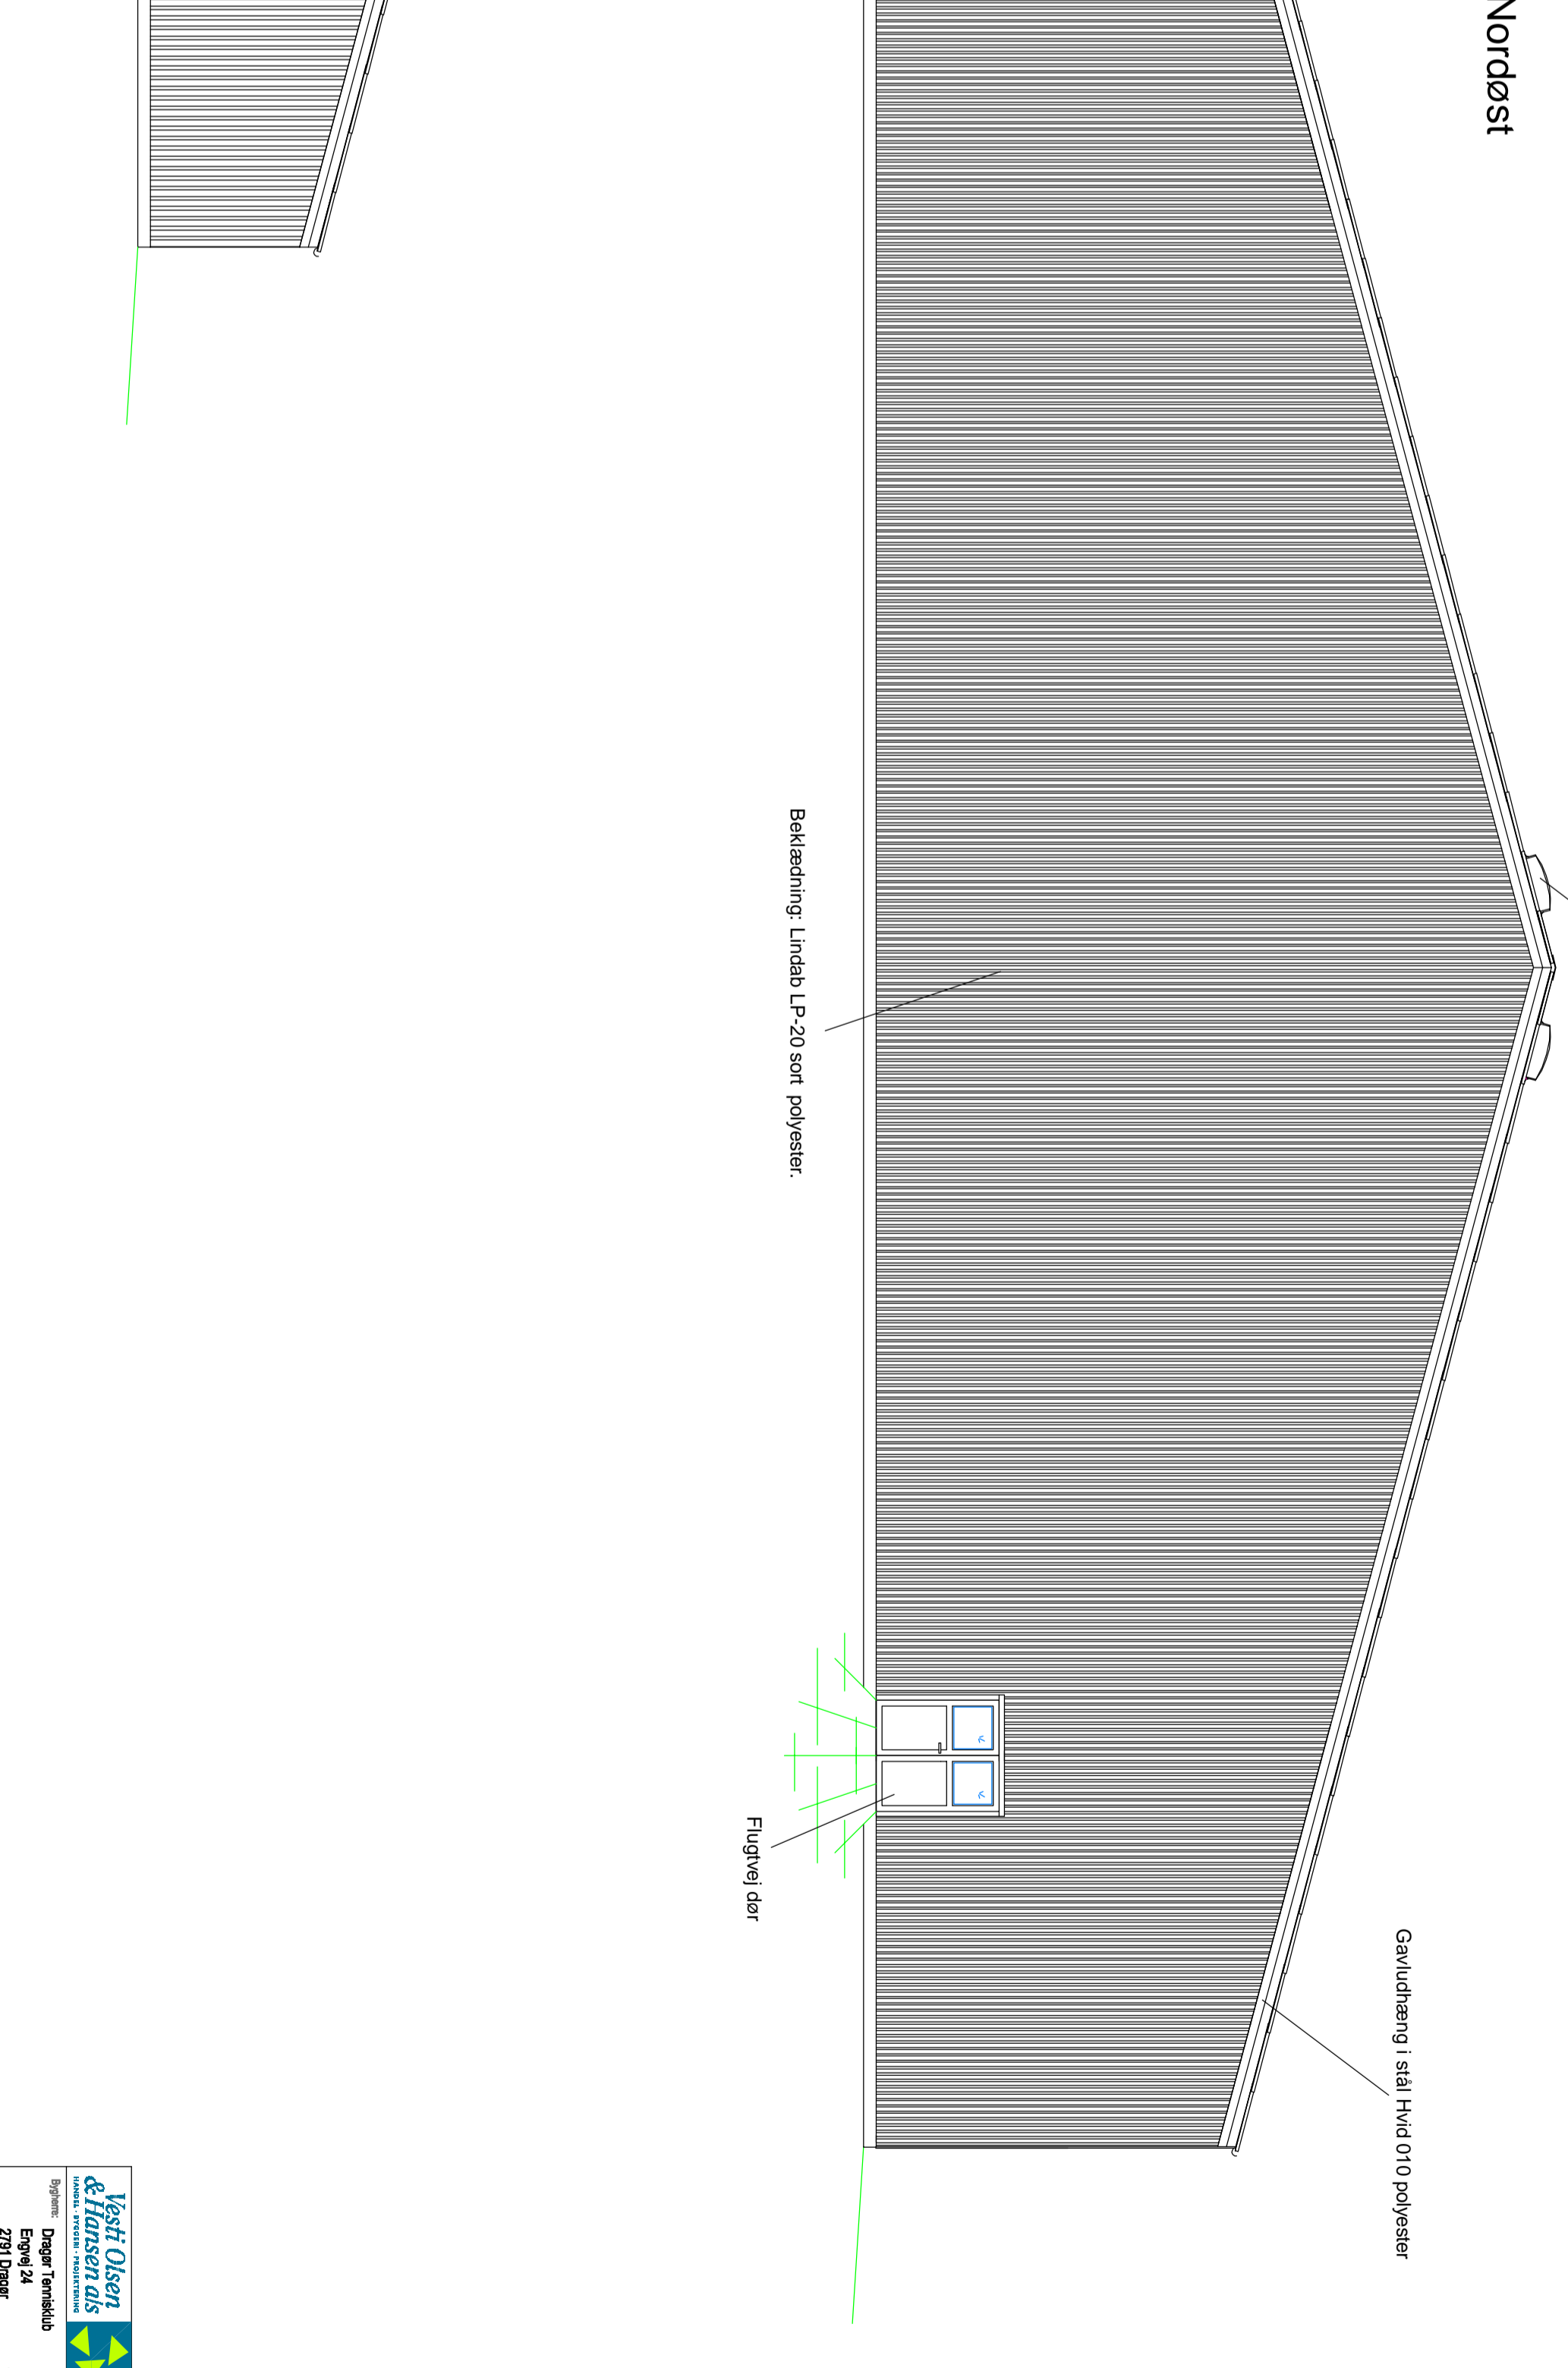
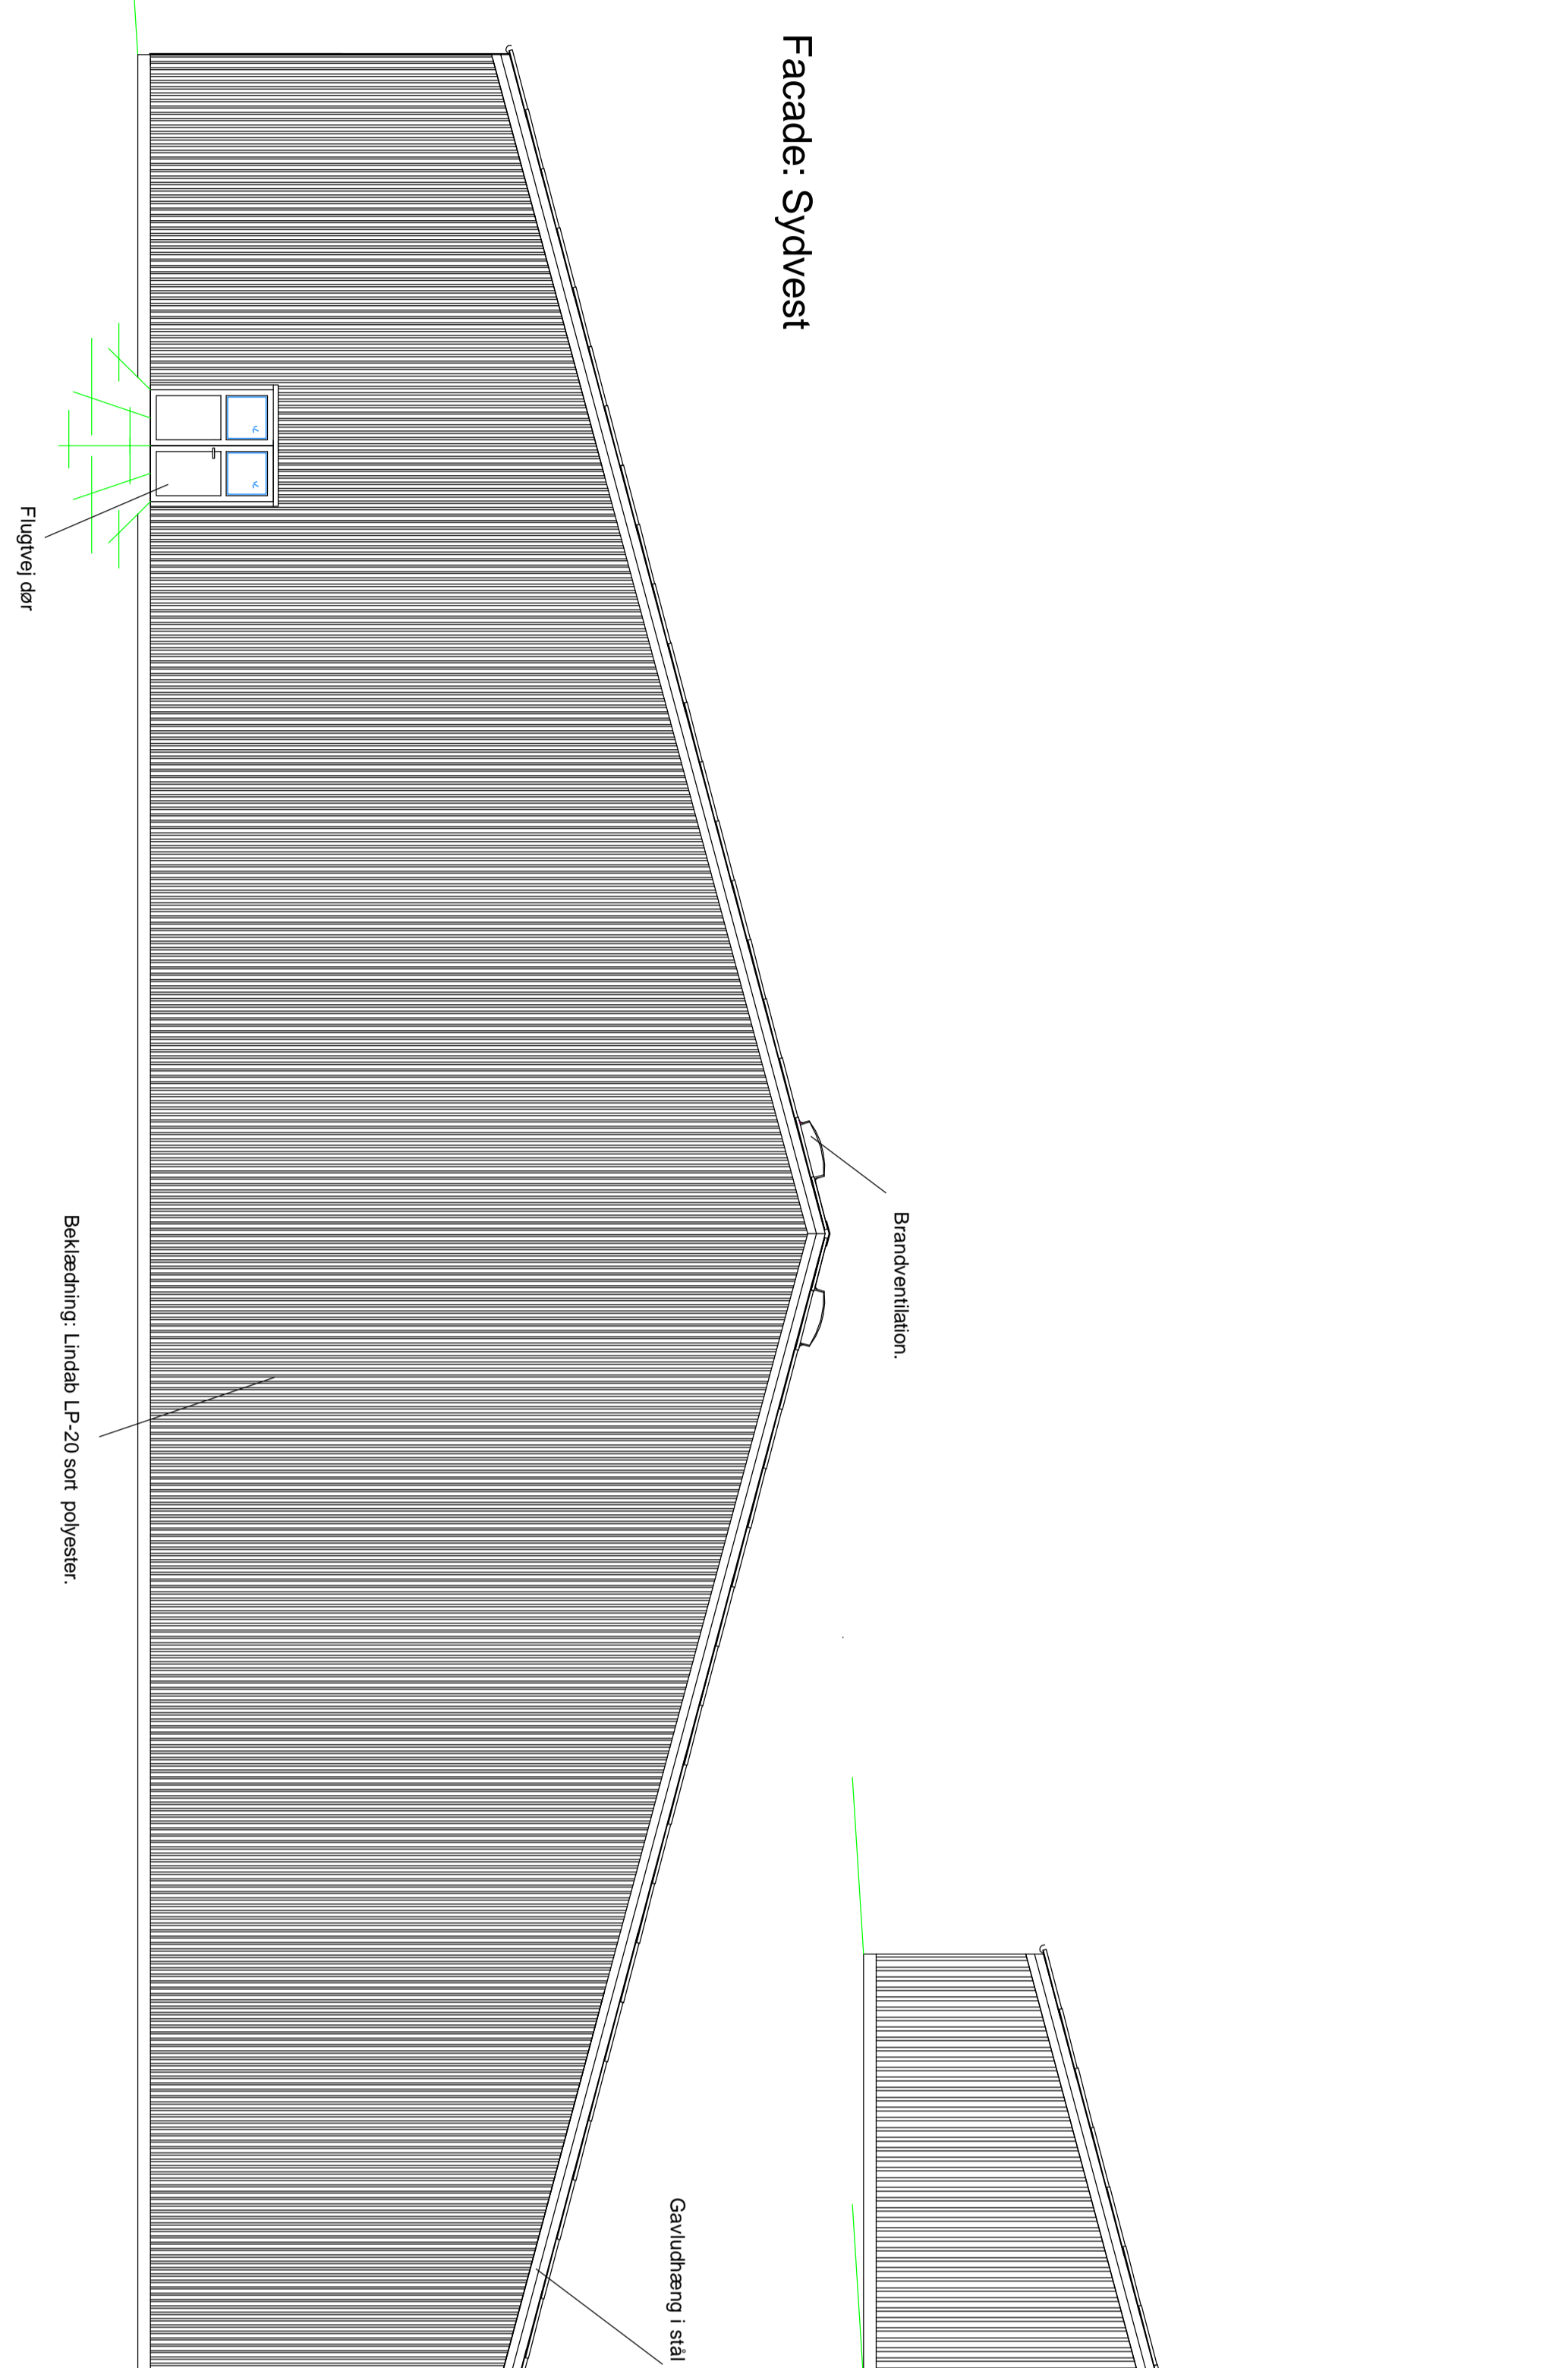
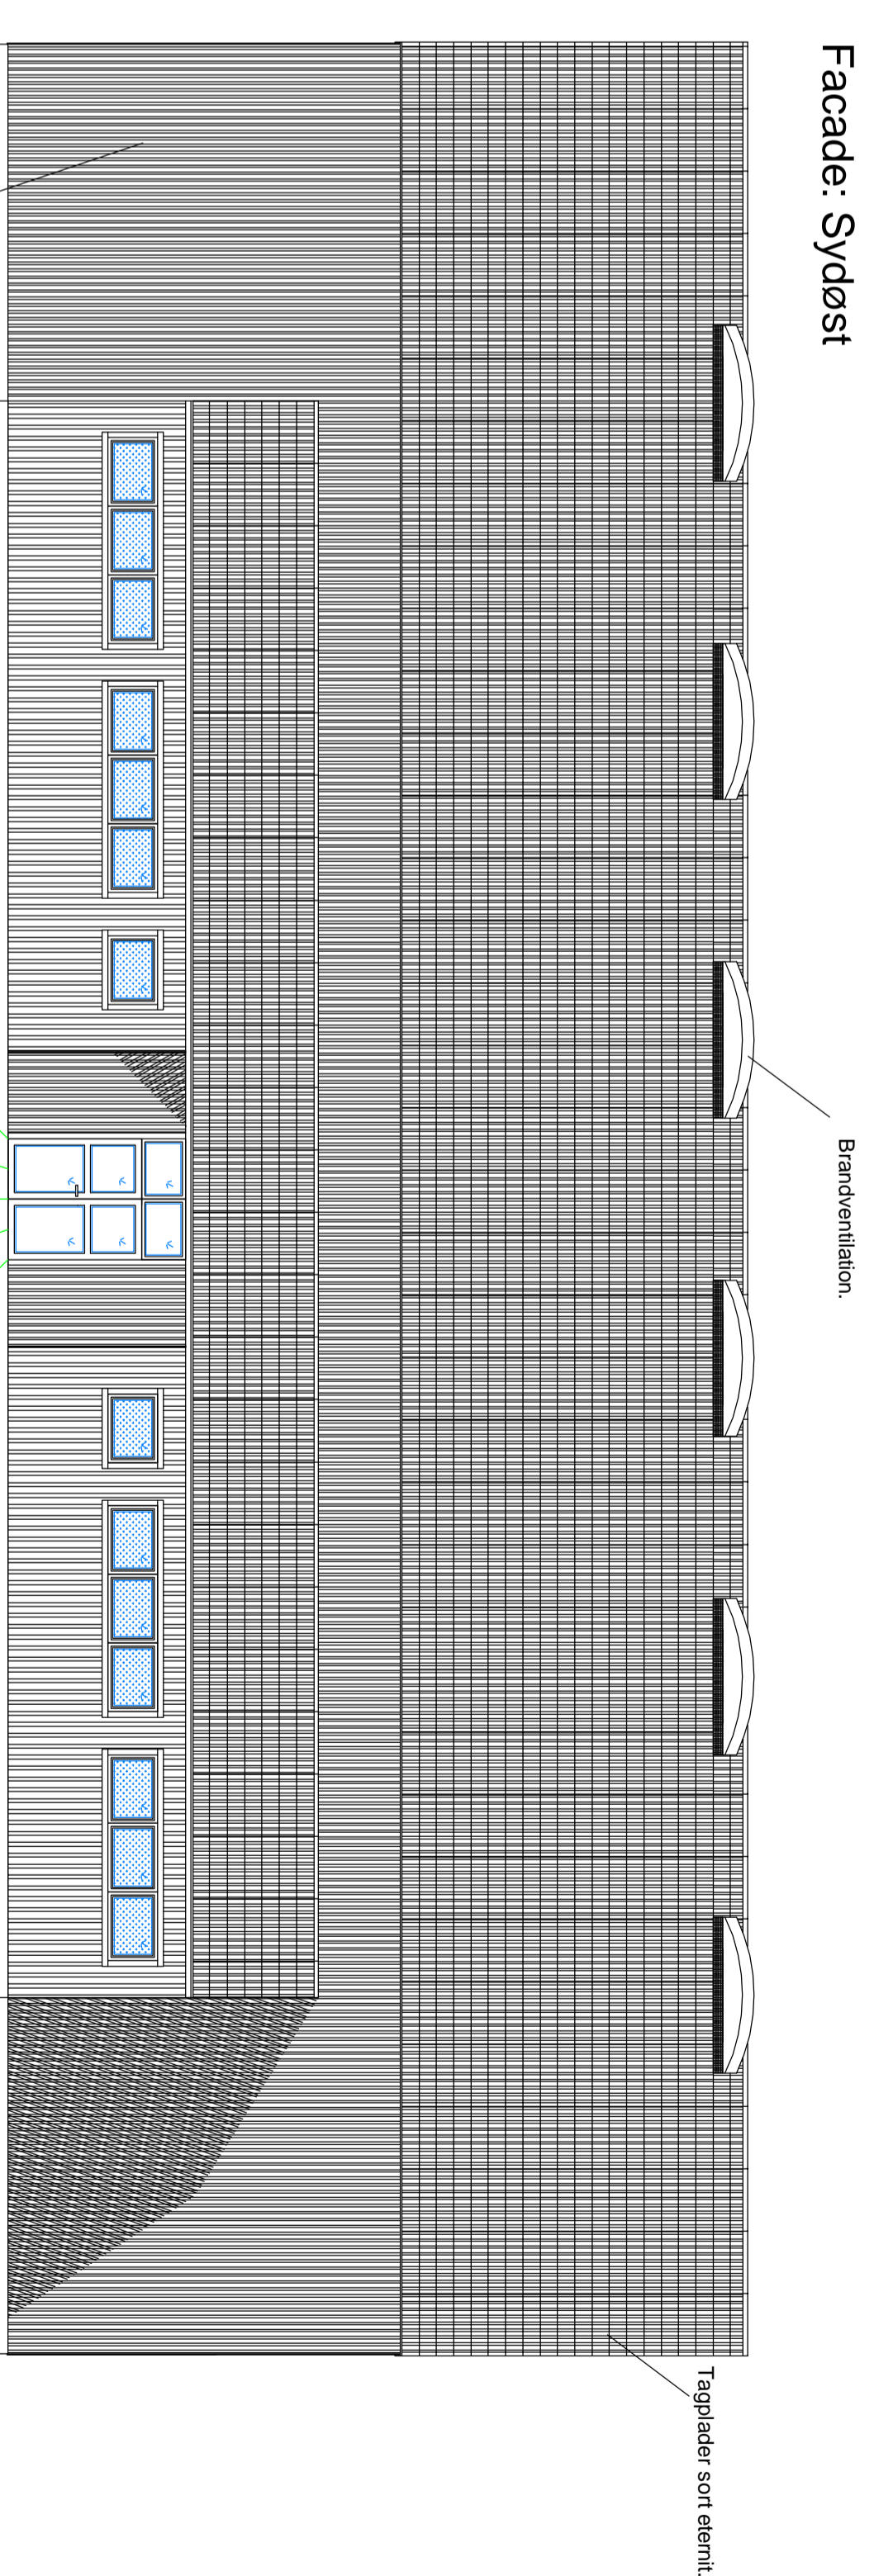


1:100

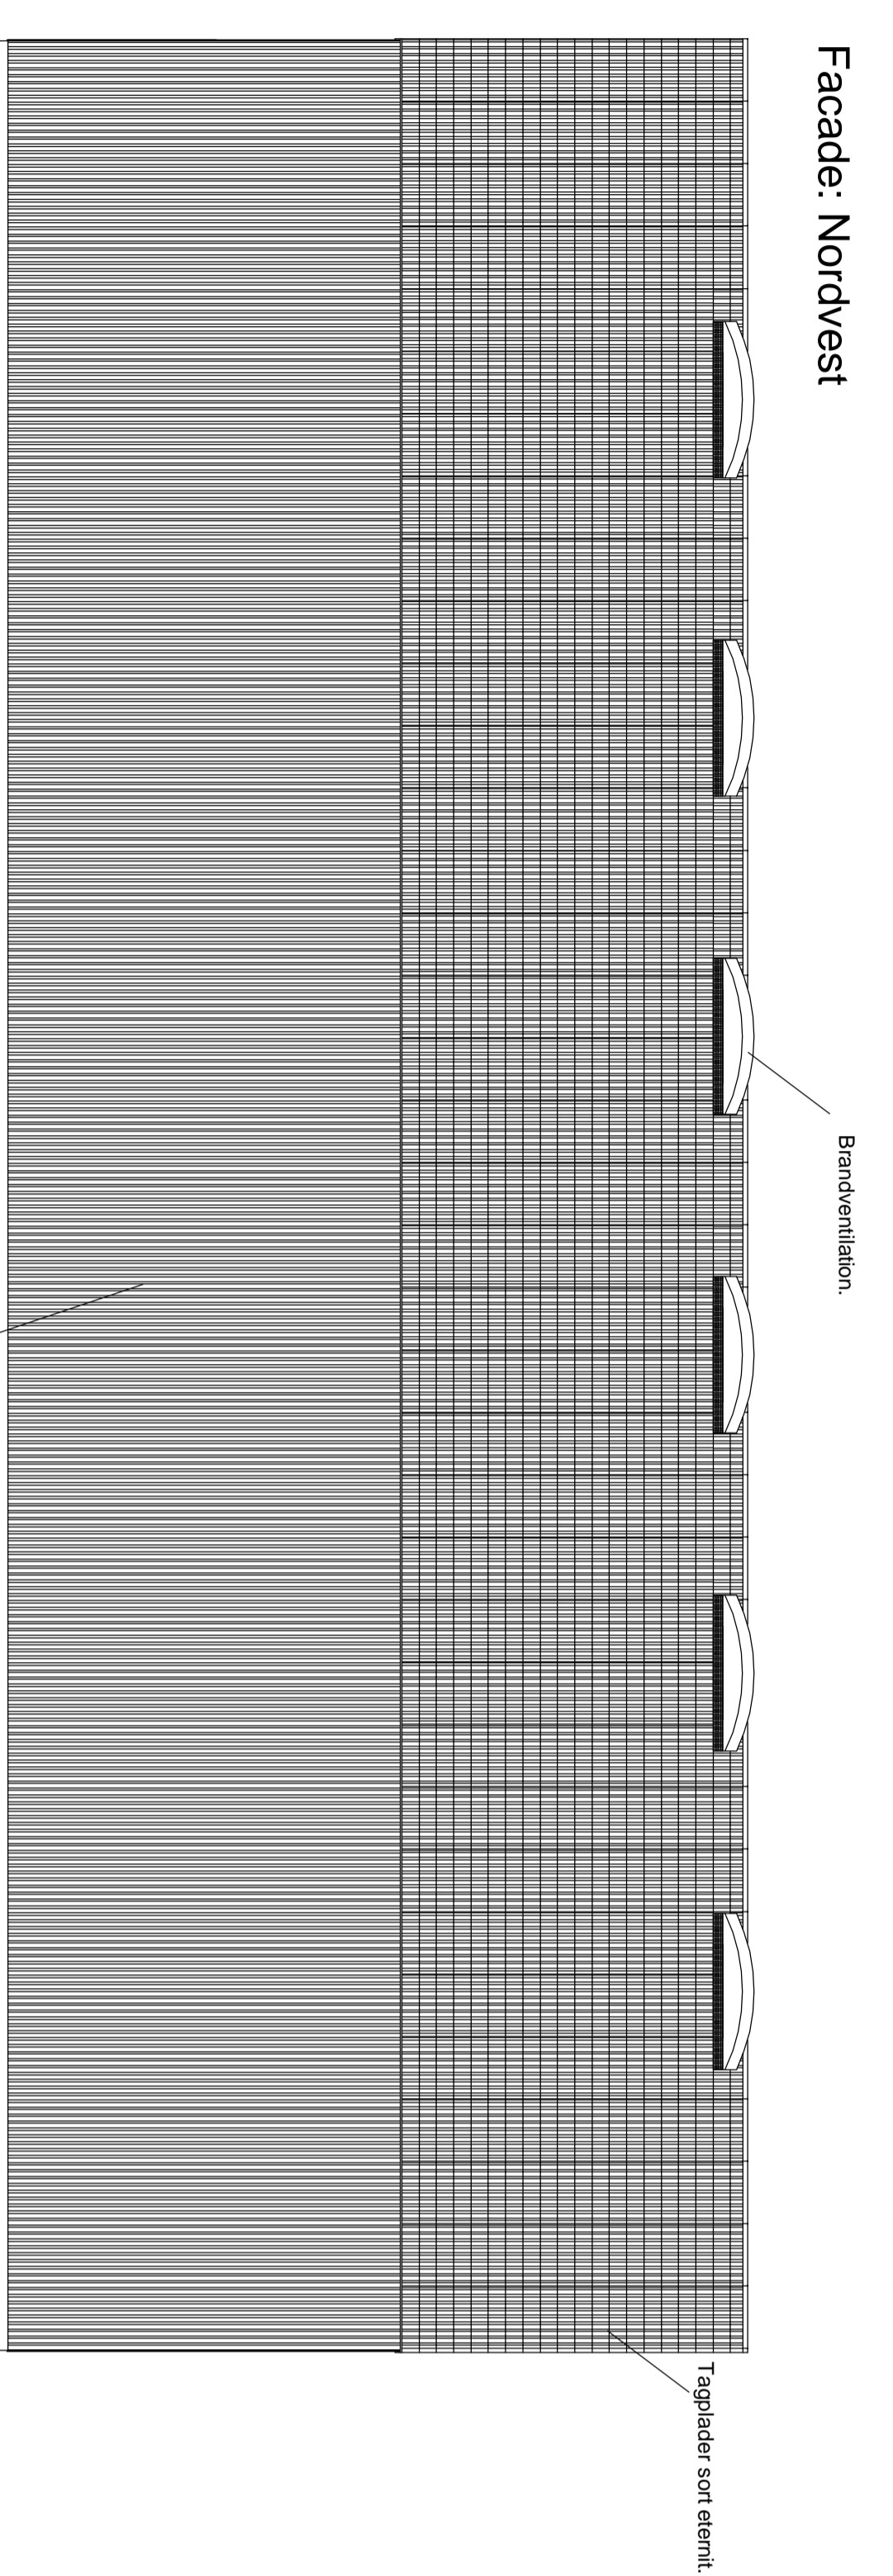





